


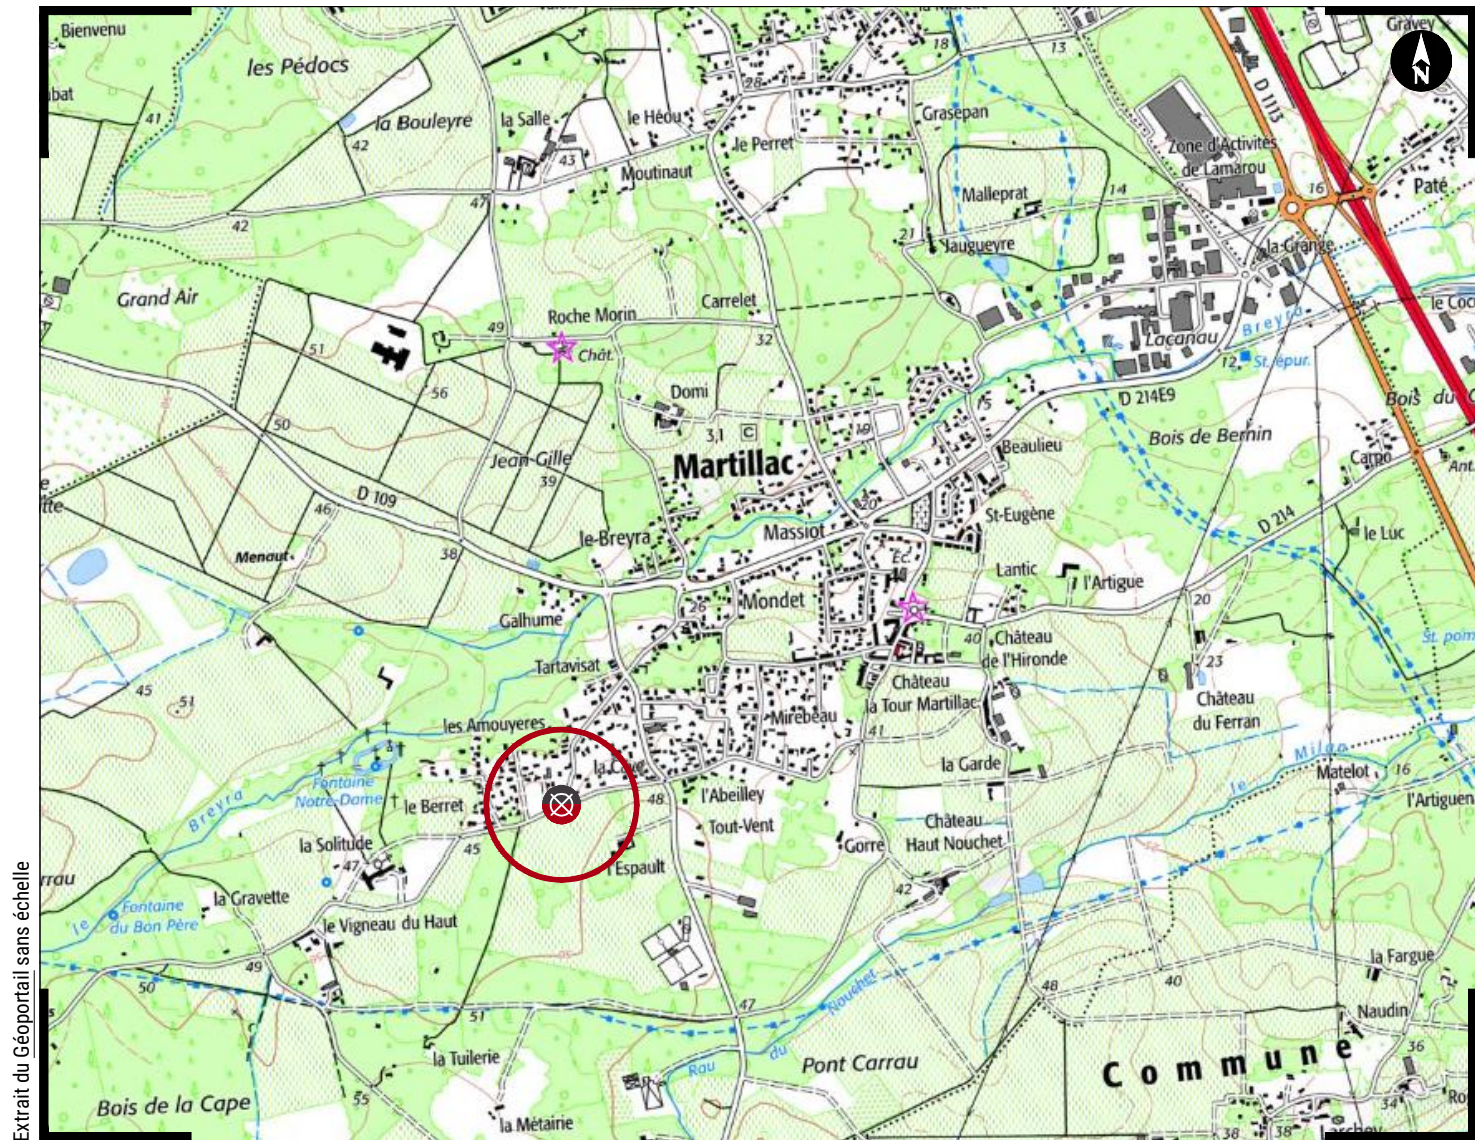


Relevé topographique + Plan projet

Route de Tartavisat / Route de la Solitude

Commune de MARTILLAC

Planche 5 / 11

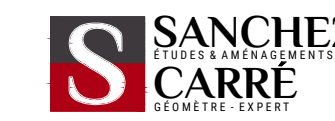

**Mathieu SANCHEZ
& Gilles ESCARRET**
contact@sanchez-gbe.
www.sanchez-gbe.com

LA BREDE
25 et 25 bis Chemin d'Eyque
33652 La Brède
Tél : 05 57 97 95 95
Fax : 05 57 97 95 90

ANDERNOS-LES-BAINS
5 Bis Rue du XI Novembre
(Place du marché)
33510 Andernos-les-bains
Tél : 05 56 26 11 40



GÉOMÈTRE-EXPERT
CONSEILLER VALORISER GARANTIR

SEULS LES PLANS ÉTABLIS EN COULEUR PAR LA DÉNOMINATION DU GROUPE CERTIFIENT LEUR AUTHENTICITÉ

