



Dossier consultation des entreprises

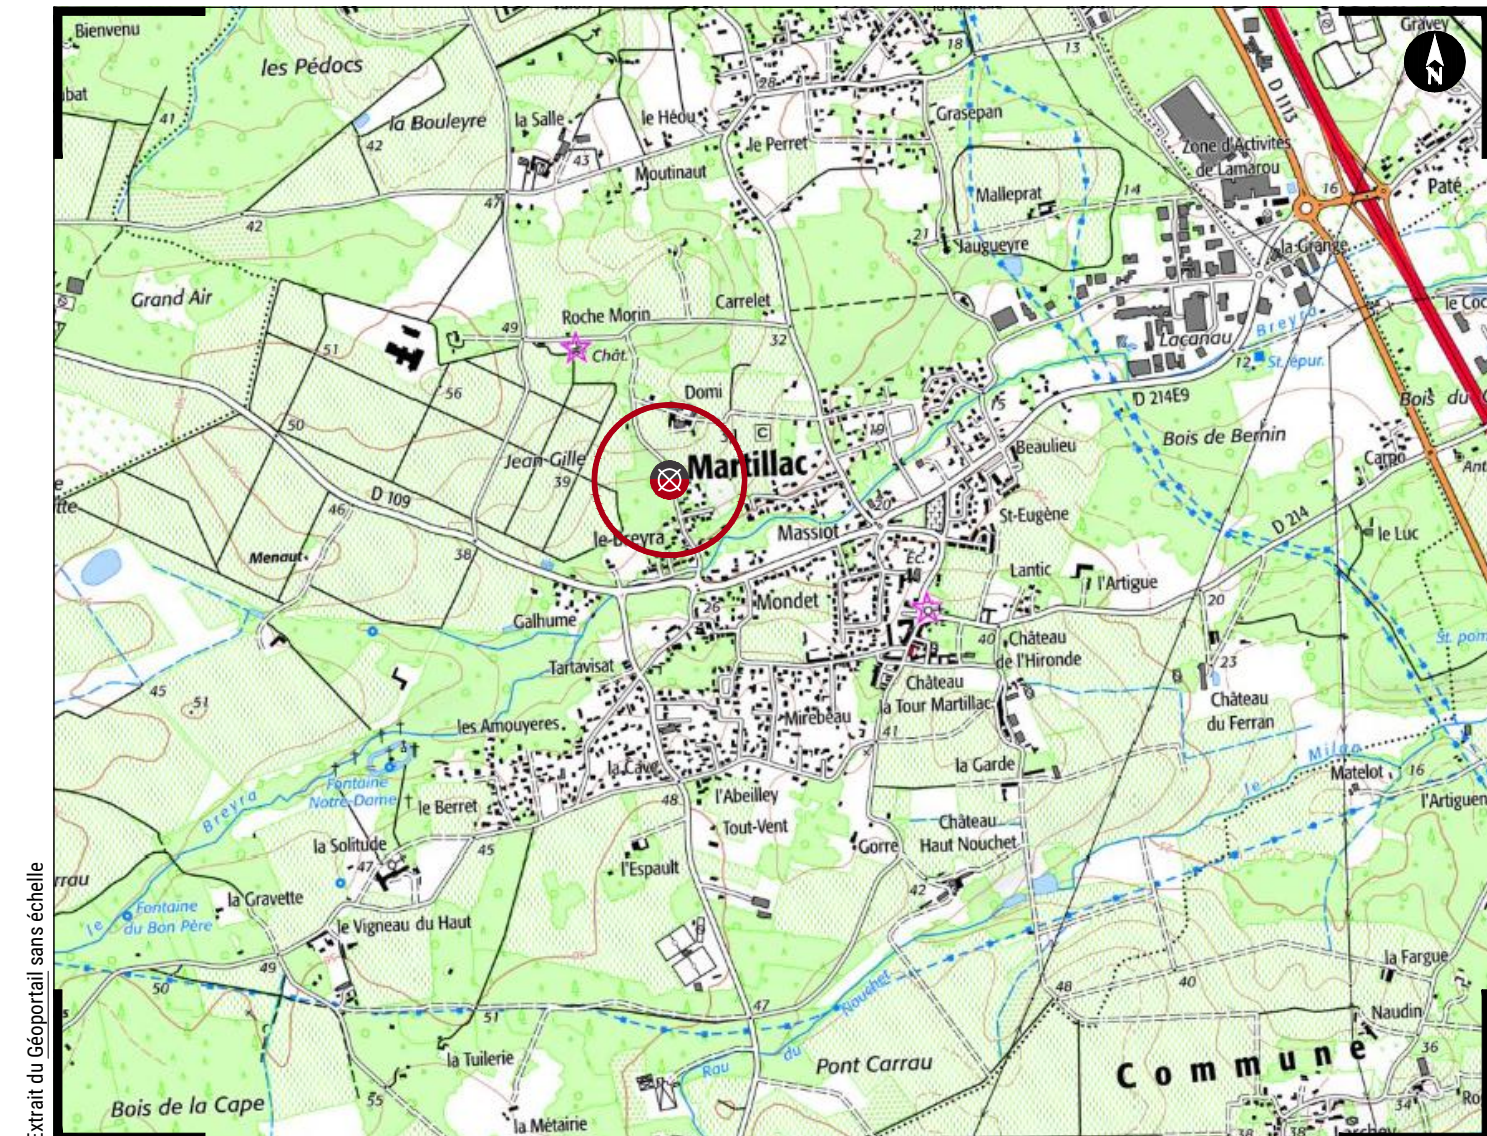

Relevé topographique + Plan projet

Route de Jean Gilles
Commune de MARTILLAC
Planche 8 / 11

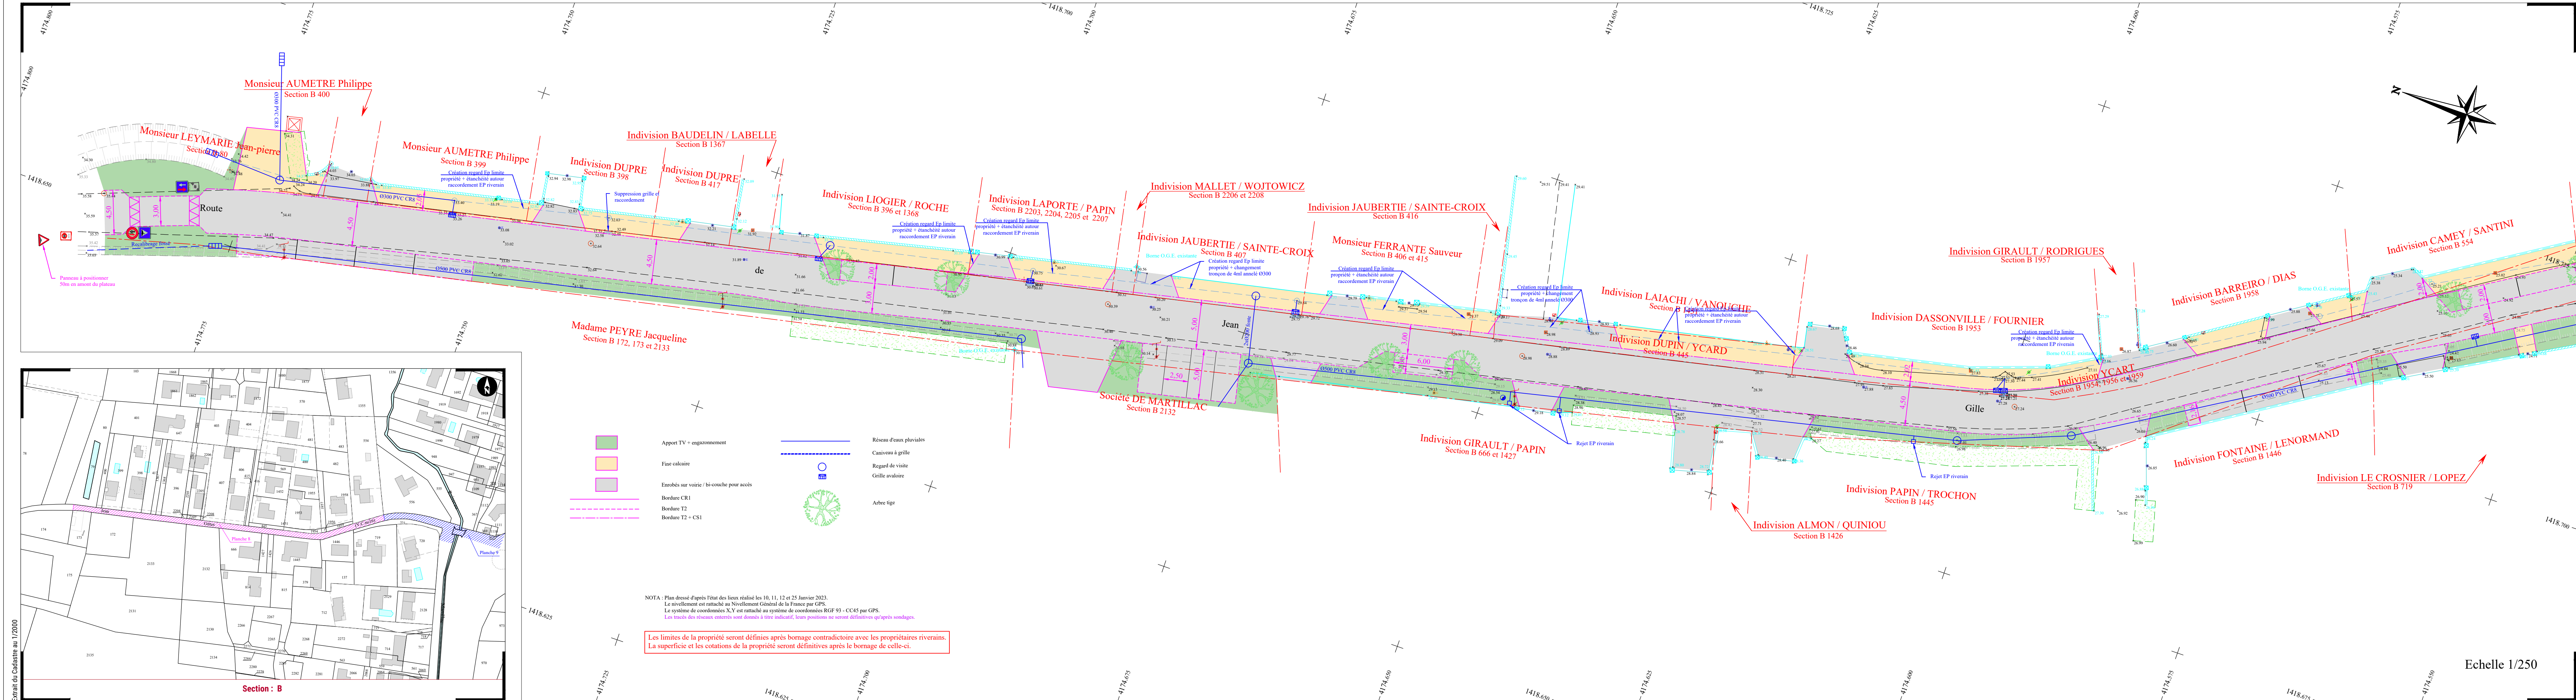

Echelle 1/250